
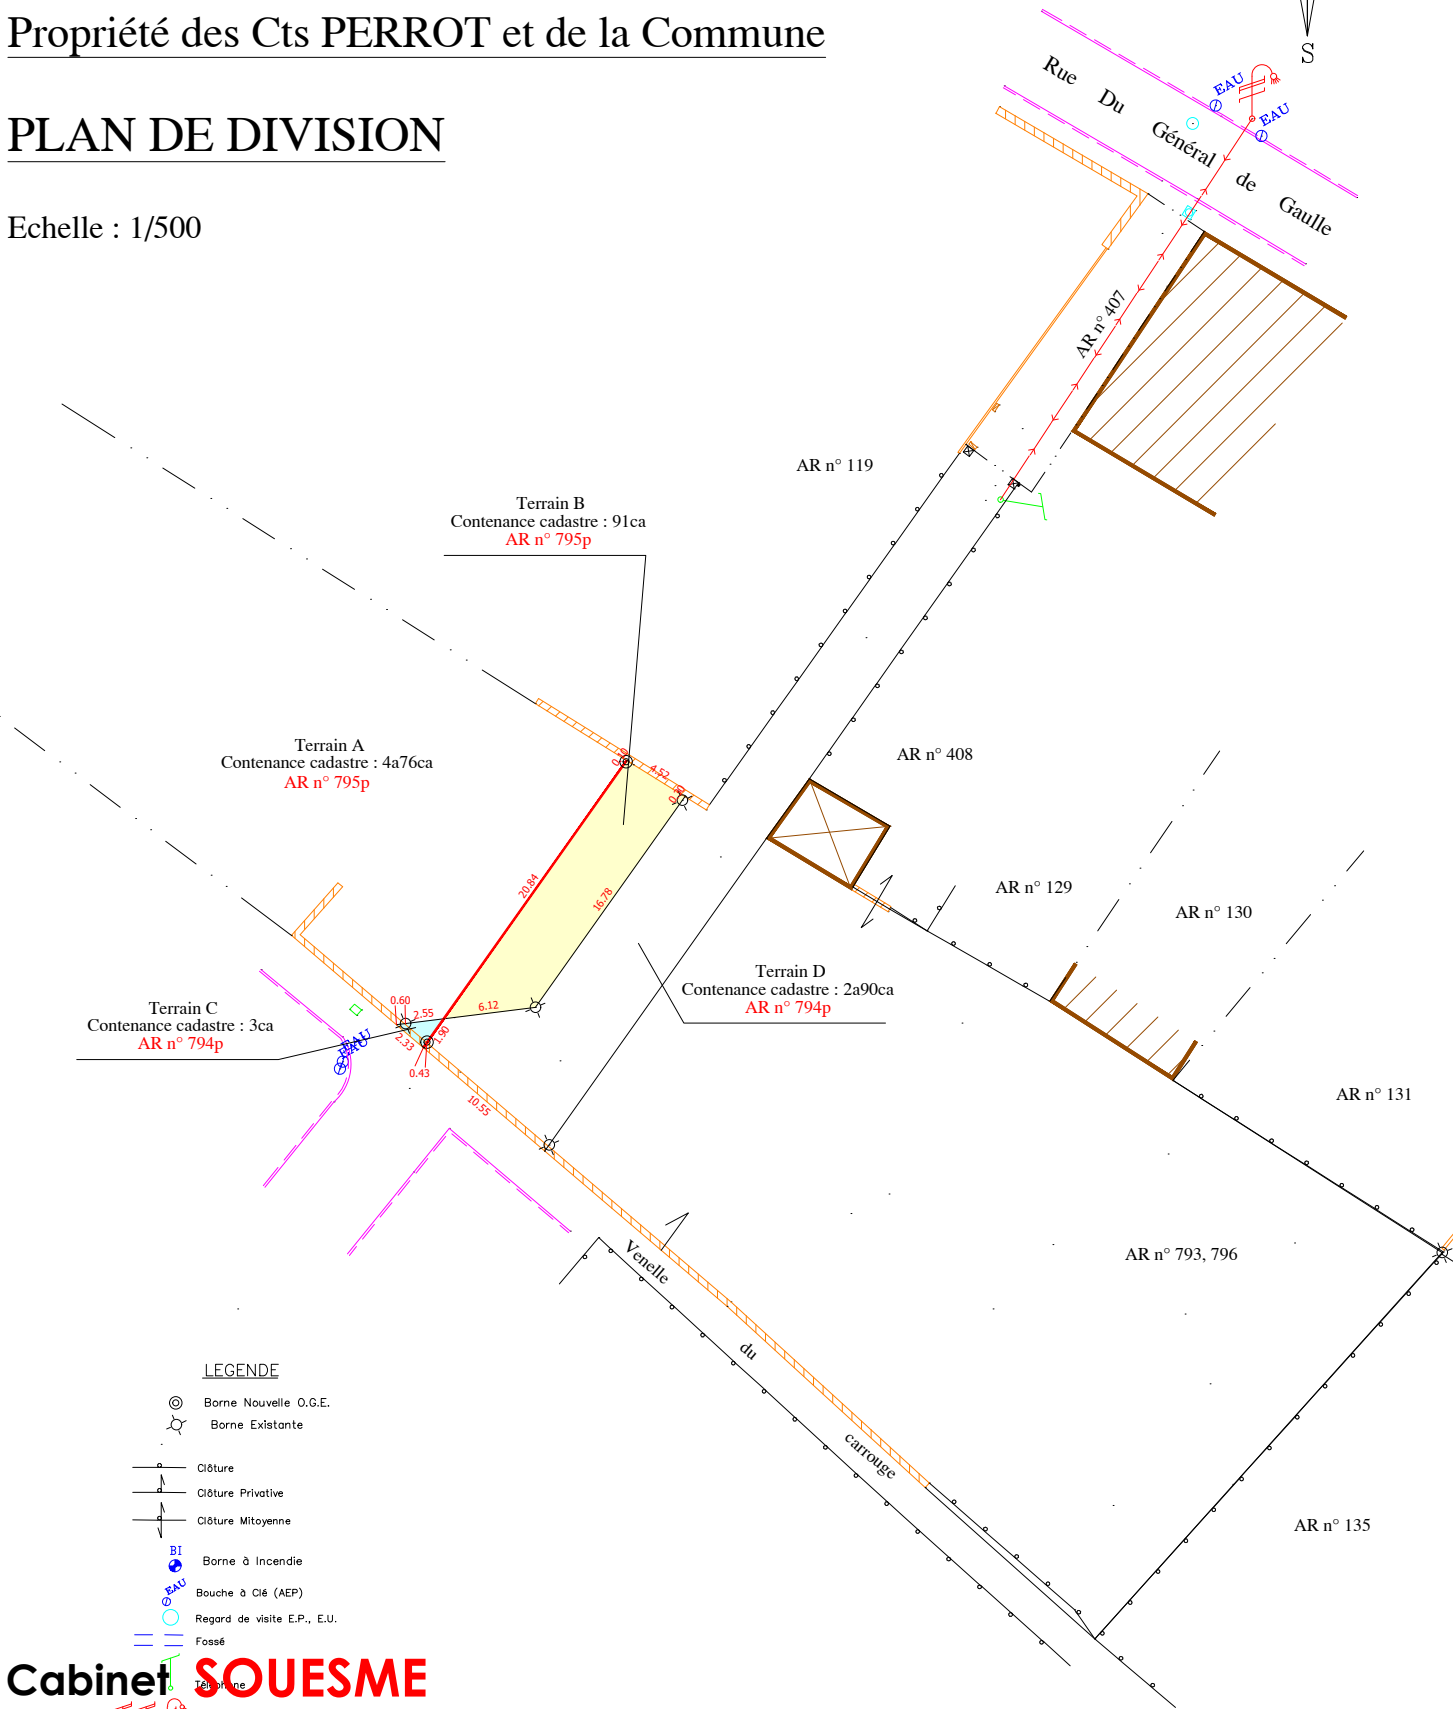


PLAN DE DIVISION

Echelle : 1/500

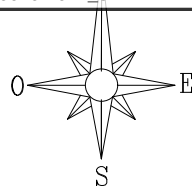

LEGENDE

- Borne Nouvelle O.G.E.
- Borne Existante
- Clôture
- Clôture Privative
- Clôture Mitoyenne
- BI Borne à Incendie
- EAU Bouche à Clé (AEP)
- EAU Regard de visite E.P., E.U.
- Fossé

Cabinet SOUESME

Géomètre-expert

11 bis, rue Basile Baudin
45110 CHÂTEAUNEUF SUR LOIRE
NOTA : Coordonnées rattachées au système RGF93 zone CC48

T 02 38 58 98 79
M benoit.souesme@cabinetsouesme.fr
NOTA : Nivellement rattaché au NGF Normal