


Maitre d'oeuvre: Alain BOUTROUX <i>Architecte DPLG</i>	EXTENSION DE LA SALLE POLYVALENTE : Création d'un local technique et d'un bureau		01
Maitre d'ouvrage: Mairie de FAY-AUX LOGES	PLAN RDC	1/200ème PROJET	APS 12/07/2017

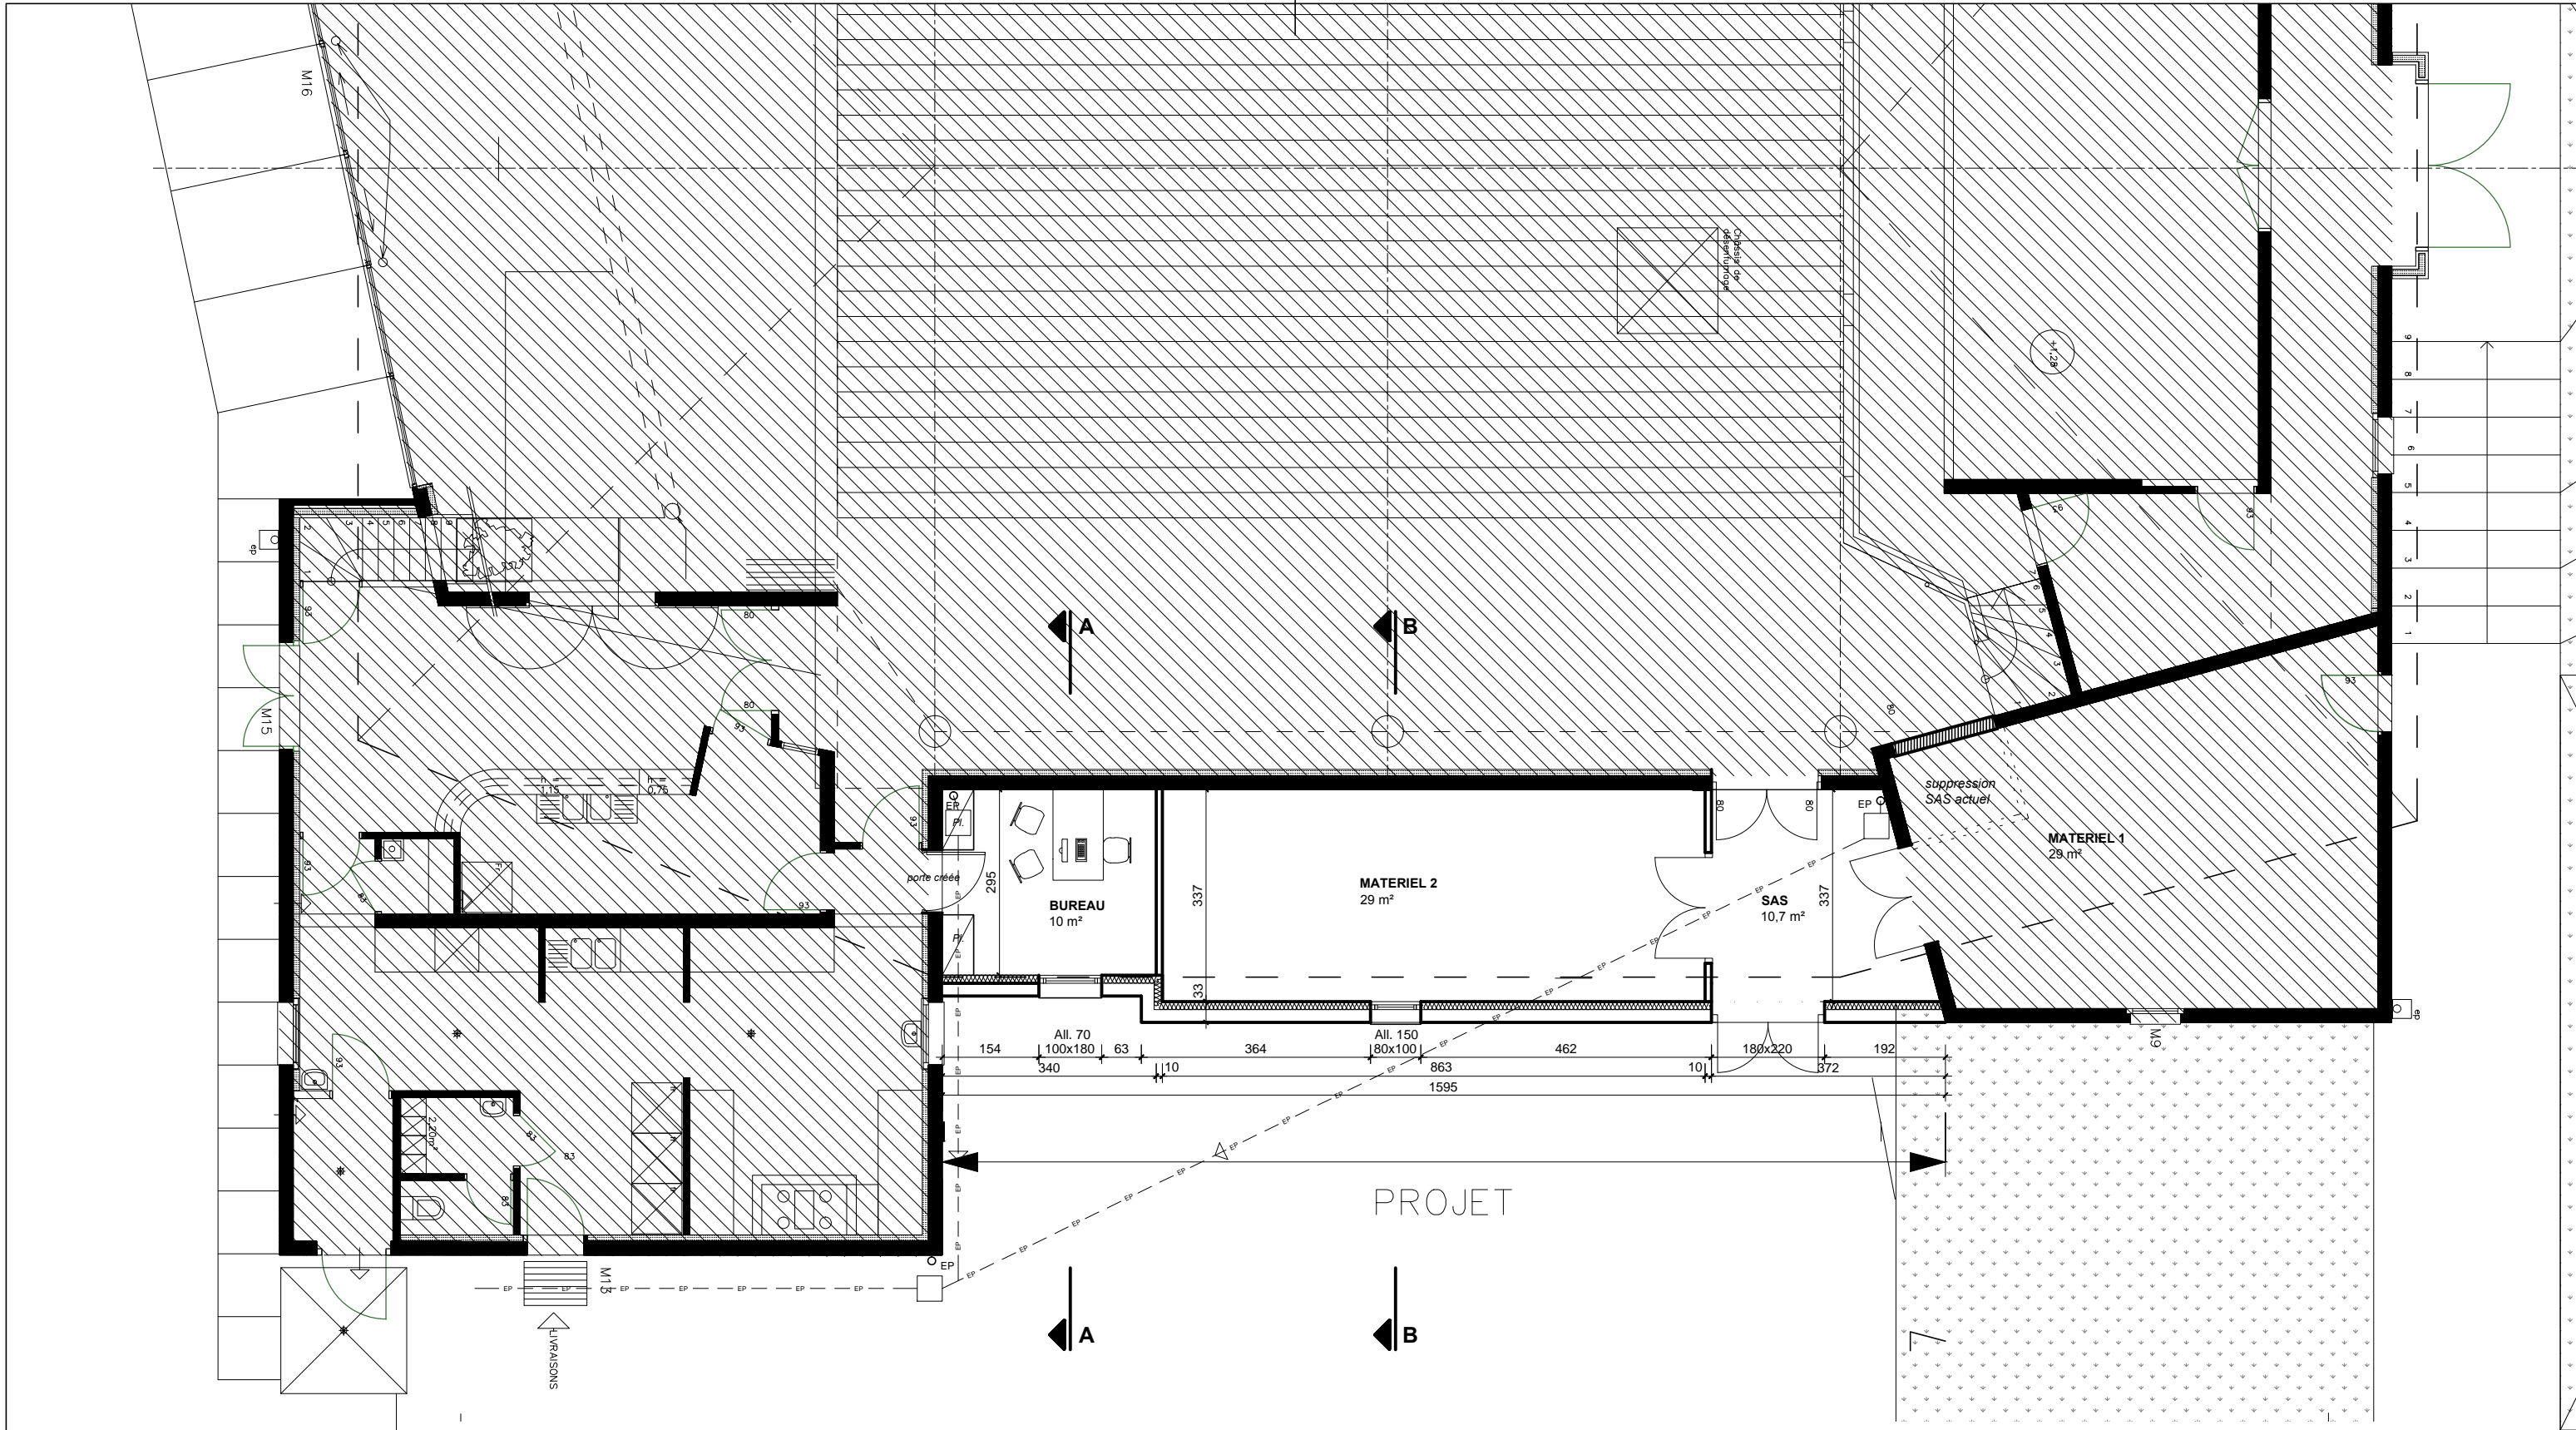

Maitre d'oeuvre:
Alain BOUTROUX
Architecte DPLG

Maitre d'ouvrage:
Mairie de
FAY-AUX LOGES

EXTENSION DE LA SALLE POLYVALENTE :
Création d'un local technique et d'un bureau

EXTRAIT DE PLAN RDC


1/100ème

PROJET


02

APS

12/07/2017

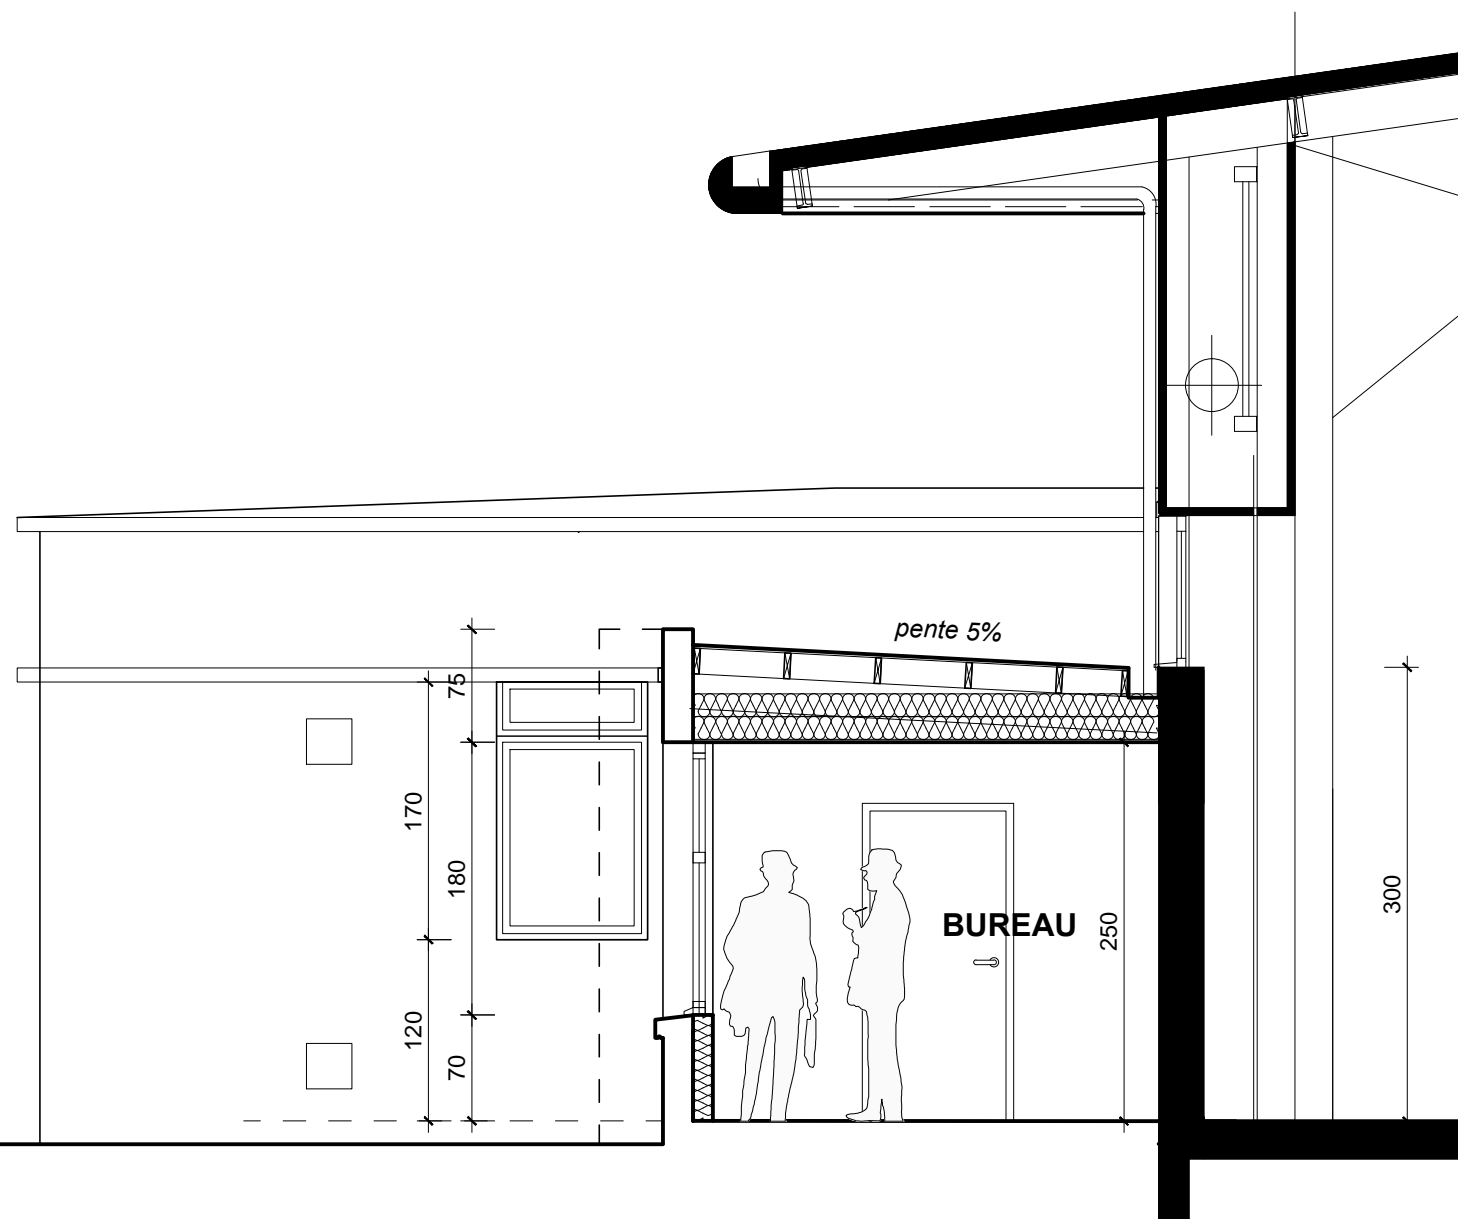


COUPE A

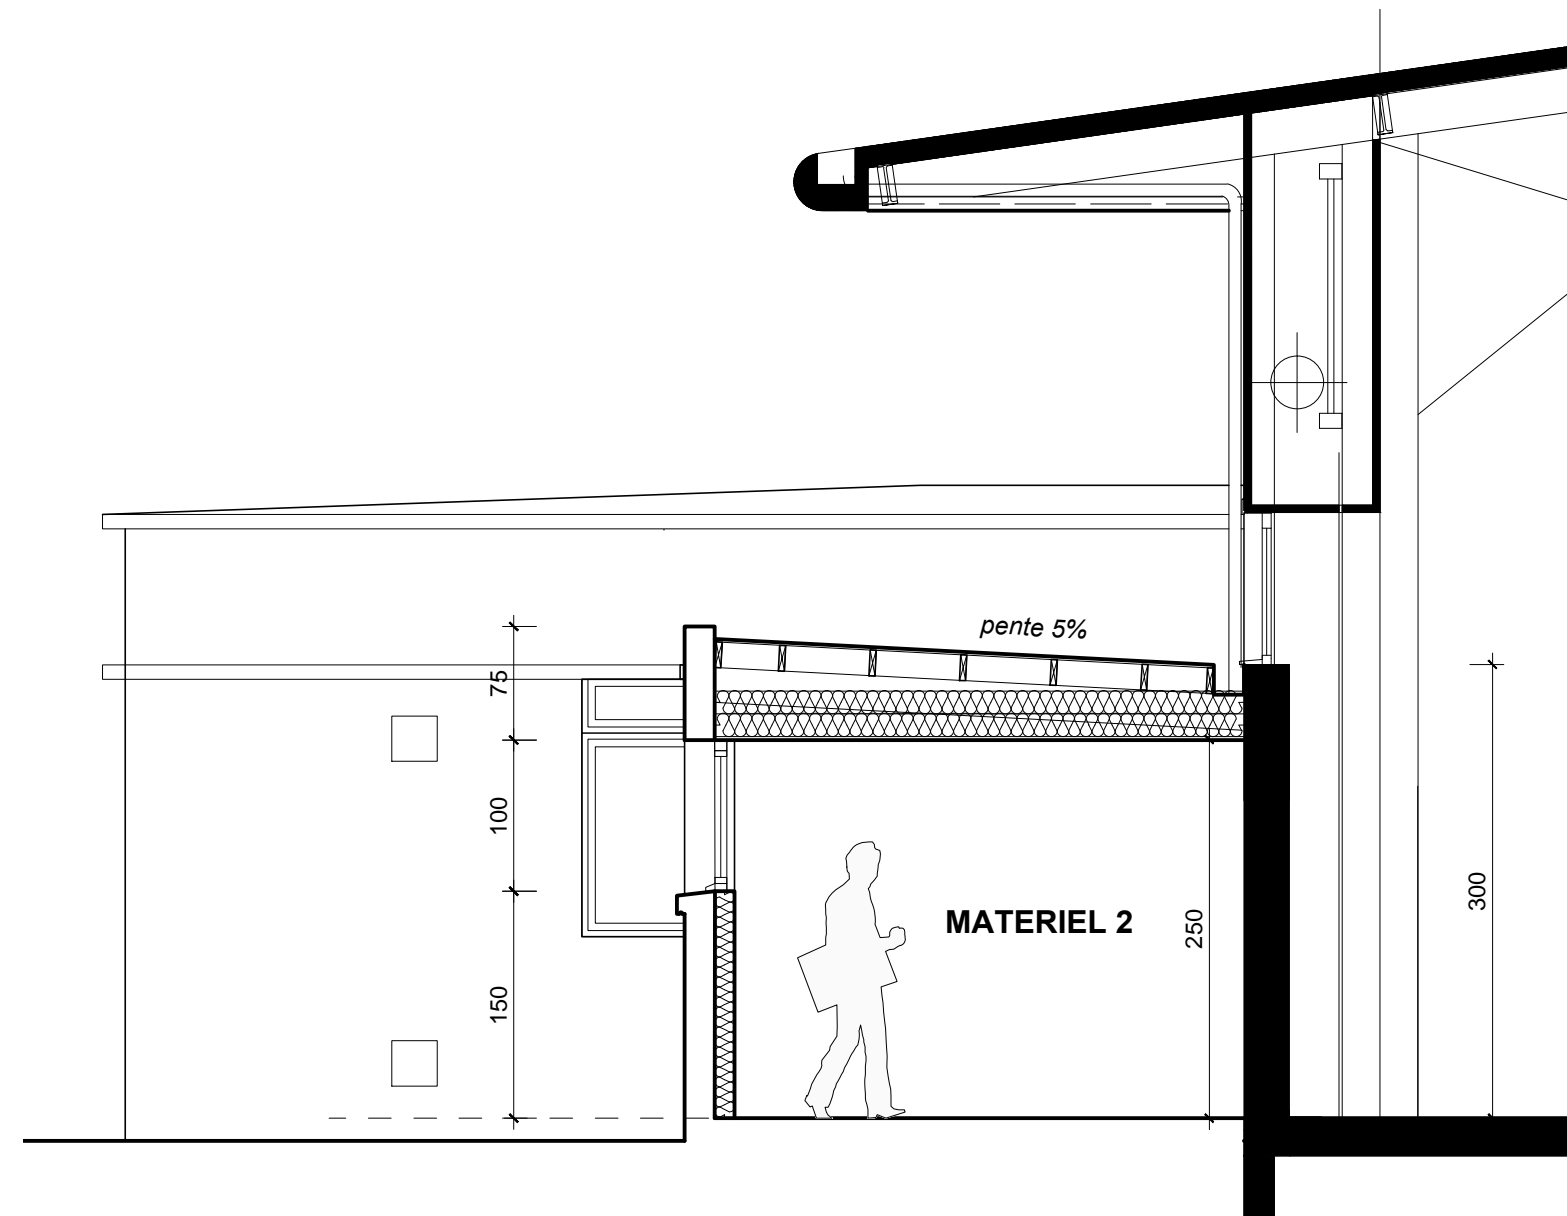

COUPE B

Maitre d'oeuvre: Alain BOUTROUX <i>Architecte DPLG</i>	EXTENSION DE LA SALLE POLYVALENTE : Création d'un local technique et d'un bureau		03
Maitre d'ouvrage: Mairie de FAY-AUX LOGES	COUPE A et B	1/50ème	APS
		PROJET	12/07/2017

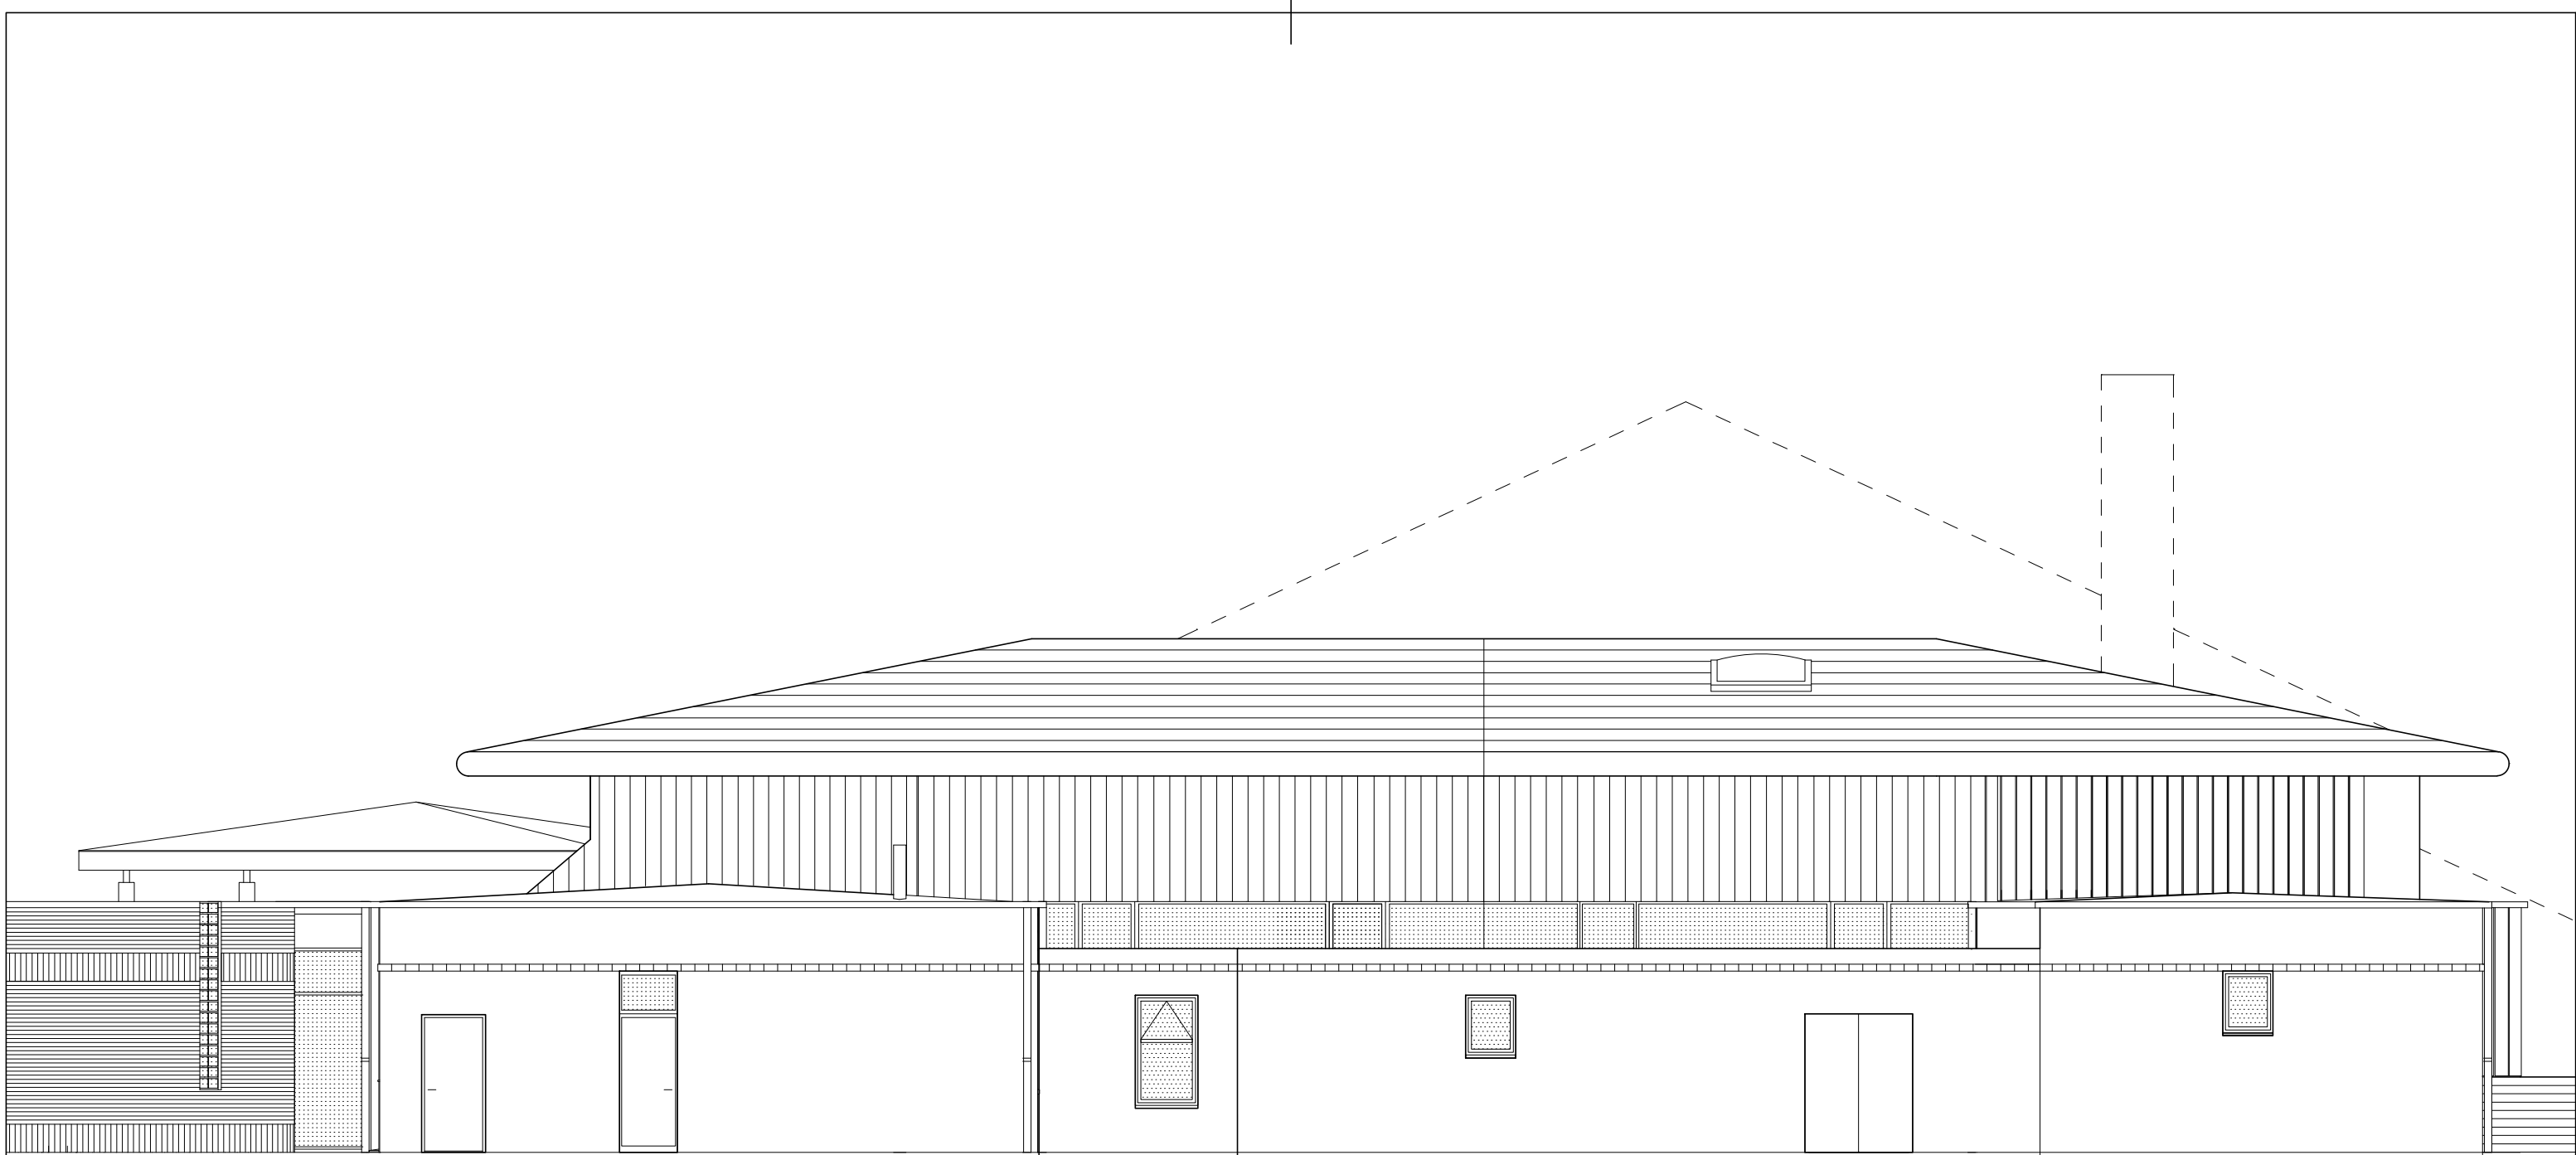

←————— PROJET —————→

Maitre d'oeuvre: Alain BOUTROUX <i>Architecte DPLG</i>	EXTENSION DE LA SALLE POLYVALENTE : Création d'un local technique et d'un bureau	04
Maitre d'ouvrage: Mairie de FAY-AUX LOGES	FACADE SUD-OUEST	1/50ème PROJET APS 12/07/2017