

Département du Loiret

# COMMUNE DE FAY-AUX-LOGES

Rue Notre Dame

Propriété de M. ROUSSELET Pascal

Envoyé en préfecture le 29/04/2025


Reçu en préfecture le 29/04/2025

Publié le 2/5/2025

ID : 045-214501421-20250424-2025\_30-DE




Nord

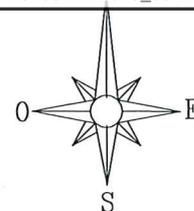

## PLAN DE BORNAGE

Echelle : 1/200

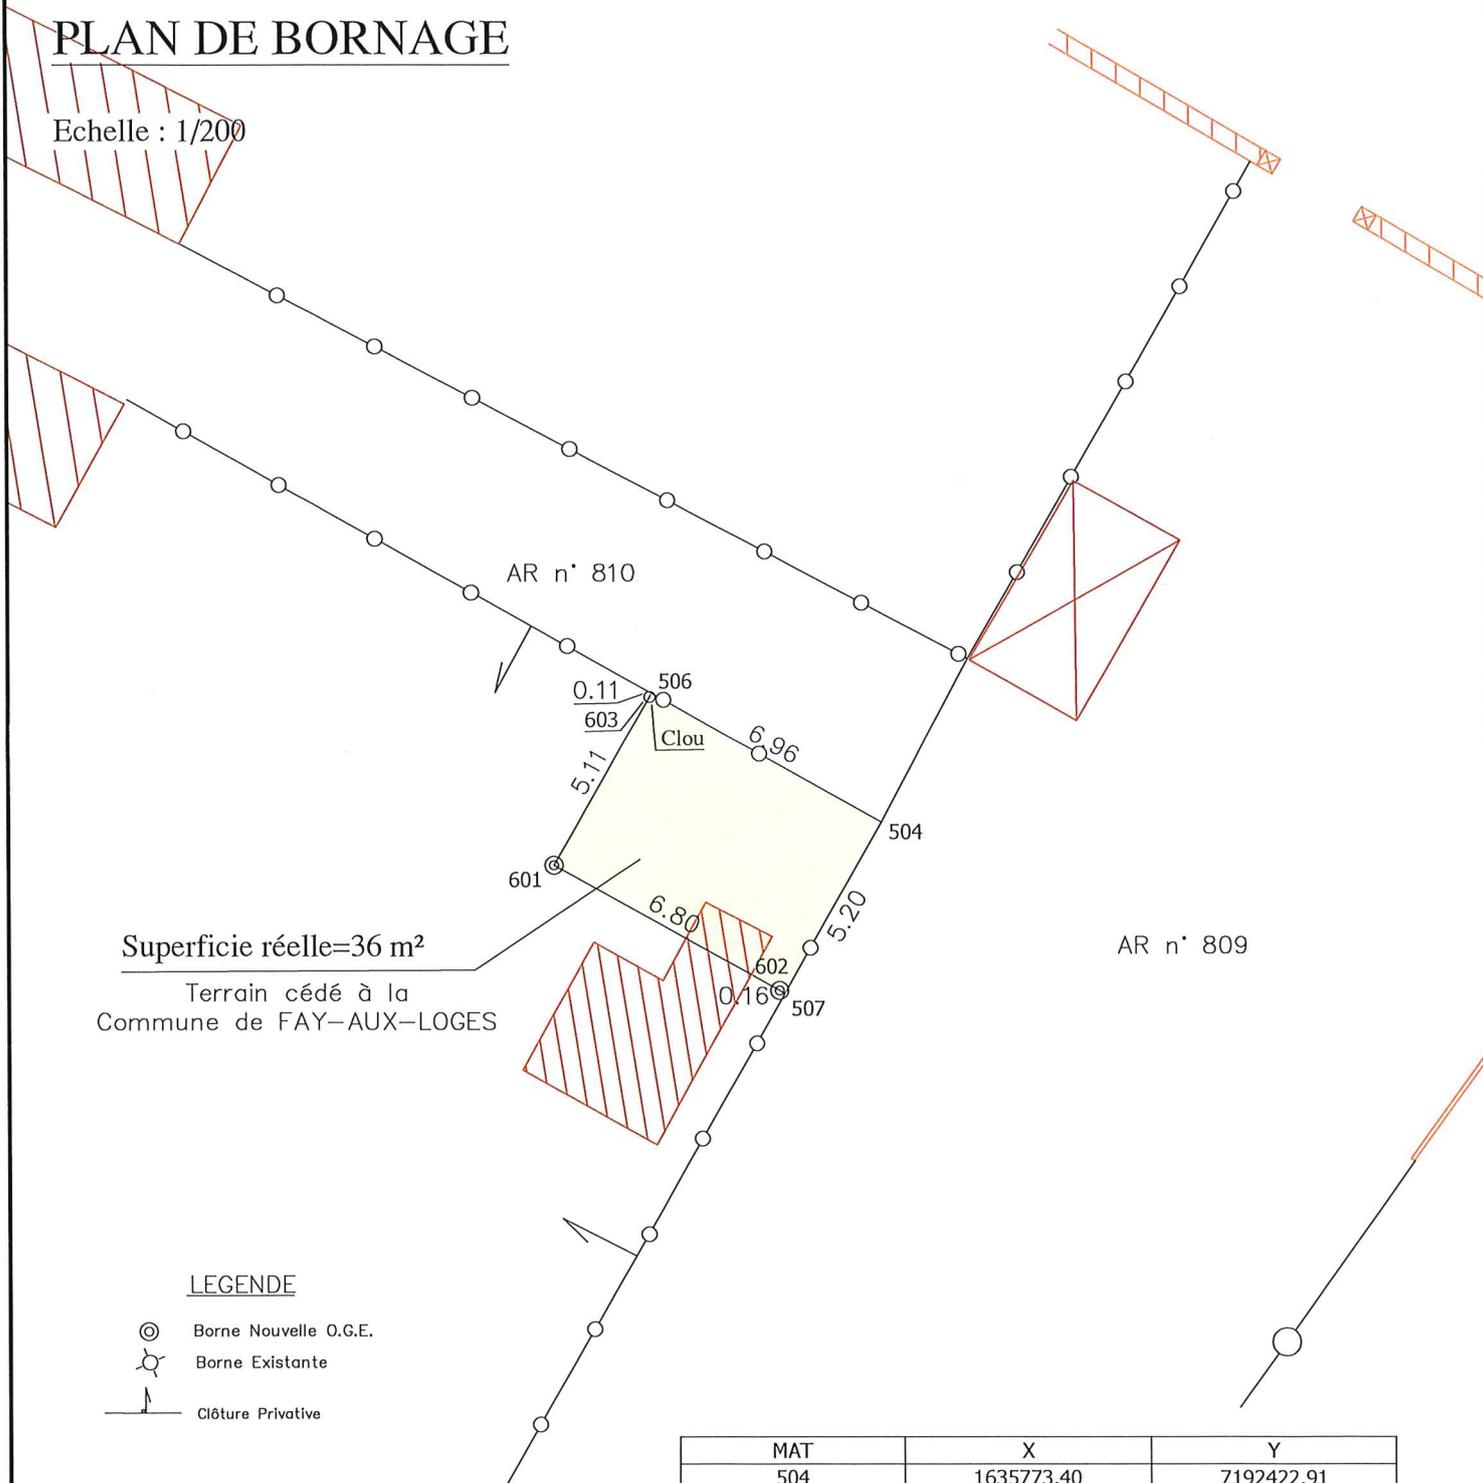

### LEGENDE

- ⊙ Borne Nouvelle O.G.E.
- ⊙ Borne Existante
- Clôture Privative

MAT	X	Y
504	1635773.40	7192422.91
507	1635770.82	7192418.39
602	1635770.68	7192418.47
601	1635764.74	7192421.78
603	1635767.27	7192426.22
506	1635767.33	7192426.32

**Cabinet SOUESME**

Géomètre-expert

57, Grande Rue  
45110 CHATEAUNEUF SUR LOIRE

NOTA : Coordonnées rattachées au système RGF93 zone CC48

T 02 38 58 98 79

M benoit.souesme@cabinetsouesme.fr

REF : 2025/063 31 MARS 2025 - NJC -