




COMMUNE DE FAY-AUX-LOGES (45)

Plan Local d'Urbanisme

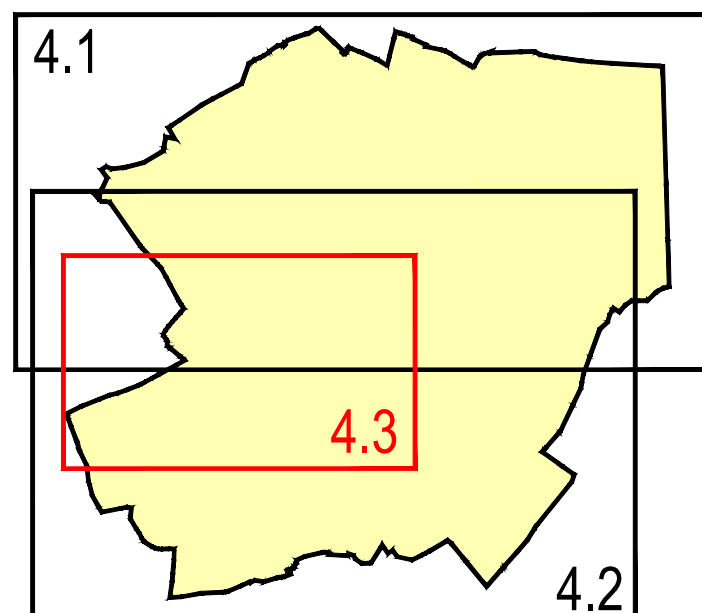

PLAN DE ZONAGE Bourg

Echelle : 1/2500

Objet	Date
Approuvé le	30 octobre 2014
Révision "allégée" le	7 juillet 2016
Modifié le	15 octobre 2020
Modification simplifiée le	5 mars 2020



1, rue Nieppe - 45700 Villemandeur

Légende :

UA	Zone UA	N	Zone N
UB	Zone UB		Espace boisé classé à conserver
UI	Zone UI		Implantation à l'alignement
AU	Zone AU		Information relative aux périmètres ICPE selon décret du 31/12/2013
A	Zone A		

Objet	Bénéficiaire	Superficie
② Voie nouvelle (le Courtépied)	Commune	450 m ² environ
③ Aménagement paysager + passerelle	Commune	780 m ² environ
⑤ Elargissement venelle	Commune	40 m ² environ
⑥ Equipements scolaires et sportifs - Parking	Commune	14160 m ² environ
⑦ Voie nouvelle (prezyléve)	Commune	480 m ² environ
⑧ Voie nouvelle (entre rue de Gaulle et parking)	Commune	910 m ² environ
⑨ Elargissement voie (Clos de l'épine)	Commune	140 m ² environ

Éléments du paysage à préserver	
Patrimoine architectural :	
	Bâti remarquable
	Château
	Mur
	Chapelle
	Gare
	Ferme
	Moulin
	Bâtiment
	Élément architectural
	Lavoir
	Abreuvoir
	Croix
	Secteur
	Ensemble bâti
Patrimoine naturel :	
	Alignement d'arbres A1
	Secteur
	Parc

