

Département du Loiret

COMMUNE DE FAY-AUX-LOGES

Plan Local d'Urbanisme

MODIFICATION SIMPLIFIEE

Suppression de deux emplacements réservés et évolution du règlement

Plan de zonage
(pièce n°4.3)

2.2

| Date | Modifications / Observations |
|-----------|------------------------------|
| juin 2019 | |




1, Rue Nicéphore NIEPCE
45700 VILLEMANDEUR
Tel : 02.38.89.87.79
Fax : 02.38.89.11.28
urbanisme@ecmo.fr

DOSSIER :
E06763

ECHELLE :
1/2500

Zonage actuel du P.L.U.

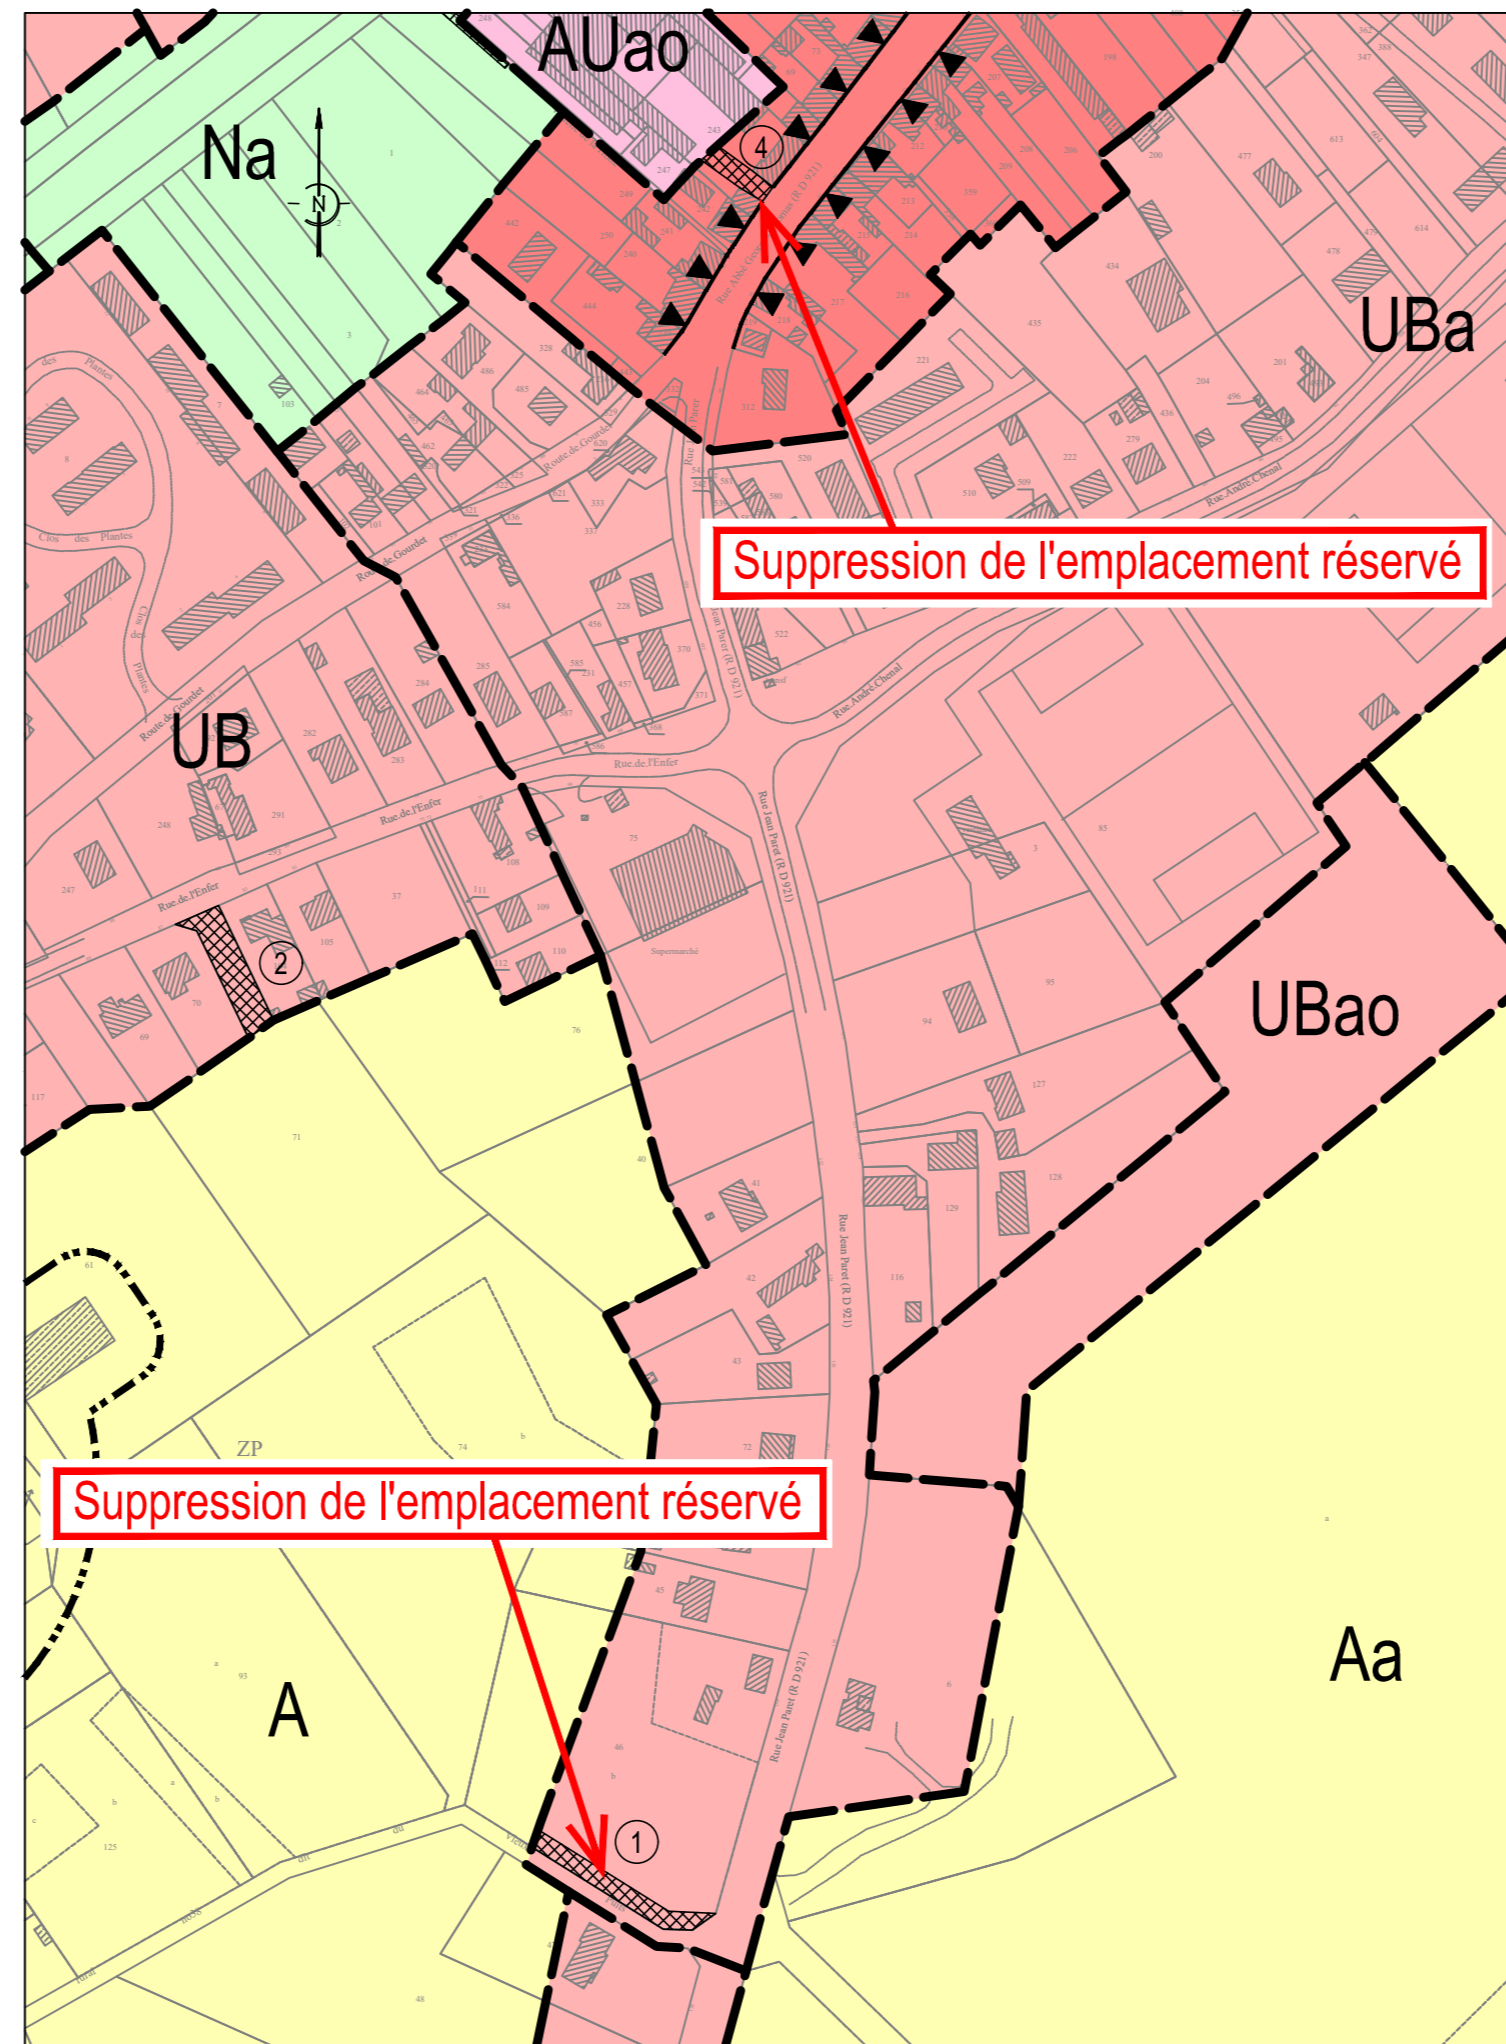

Zonage projeté du P.L.U.

