


Pignon Nord

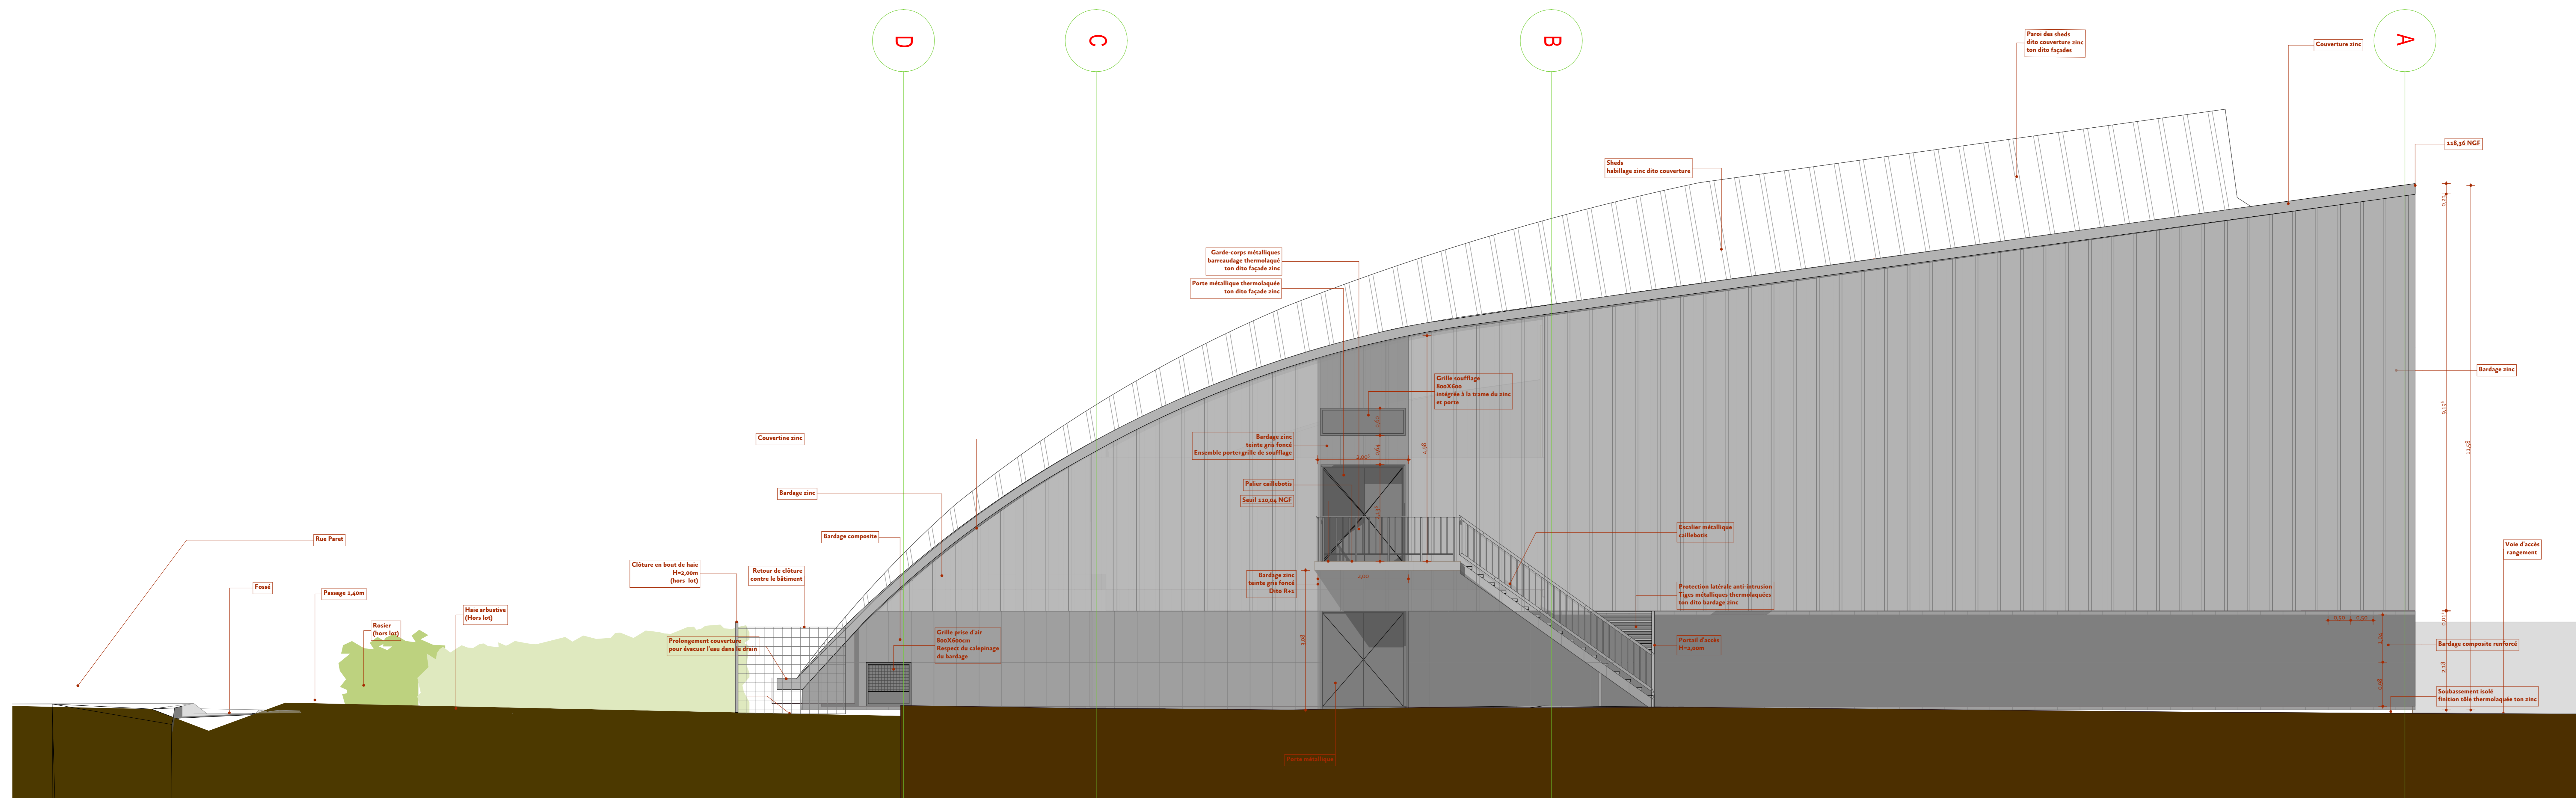

Pignon Sud

**DOSSIER PRO**

**PROJET** Salle intercommunale omnisports  






**PROJETANT** PRO 10  
Pignons Nord et Sud

**ÉCHELLE** 1:50

**PROJETANT** ESQ APS APD PRO DCE PV

**ÉVALUÉ** Date : 05/01/2014  
Évaluation : 05/01/2014